


PLAN PARCIAL DE URBANIZACION DEL POLIGONO BENZINO CAMICHIN DE JAUJA

MPIO. DE TEPIC, NAYARIT

SIMBOLOGIA:

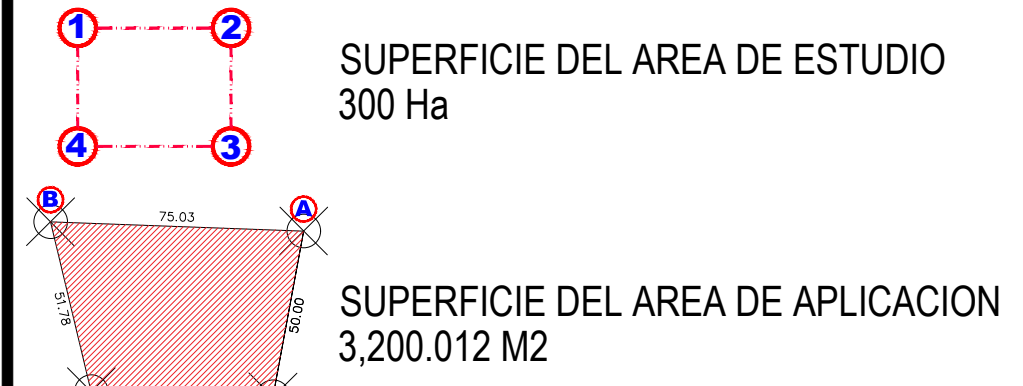

LADO	RUMBO	DISTANCIA	AZIMUT	VERT.	ANG.INT.	AREA
A-B	N 88°07'43.97" O	75.025	271°49'45.03"	A	81°55'16.50"	2,374.471.0310
B-C	S 13°45'25.71" E	51.782	166°14'34.29"	B	74°24'49.27"	2,374.473.4258
C-D	S 86°56'47.82" E	53.800	91°22'12.18"	C	106°0'37.89"	2,374.423.1595
D-A	N 10°14'26.44" E	50.000	101°4'26.44"	D	98°51'14.26"	2,374.421.8275

SUPERFICIE = 3,200.012 m2

NOTA: LAS DIMENSIONES Y LAS SUPERFICIES MENCIONADAS, SON DATOS OBTENIDOS DE ARCHIVOS DIGITALES (DWG) PARA FINES DE TRABAJO EN GABINETE, POR LO QUE PUEDEN SER NUMEROS APROXIMADOS A LOS INDICADOS EN CAMPO, EN PLANOS CATASTRALES Y OTRO DOCUMENTO LEGAL.
POR LO ANTERIOR, LAS DIMENSIONES QUE DEBERAN APLICARSE EN LA REALIDAD, SERAN LAS QUE DETERMINEN LAS AUTORIDADES COMPETENTES CON UN ESTUDIO MAS ESPECIFICO EN BASE A ESTE PROYECTO.

LIMITE MUNICIPAL	VIA DEL FERROCARRIL EXISTENTE	CUERPO DE AGUA
CARRERA PAVIMENTADA	VIA DEL FERROCARRIL PROPUESTA	TERRENO
CAMINO	BRECHA	VIALIDAD PRIMARIA
AUTOFRETA	TERRACERIA	VIALIDAD REGIONAL
CURVA DE NIVEL MAESTRA	TRAZO APROXIMADO	PLANTA DE TRATAMIENTO
LIBRAMIENTO NORTE (PROPUESTA)	LINEA ELECTRICA TORRES ALTA TEN	PARCELAS
LIMITE TRAZA URBANA	LINEA ELECTRICA POSTE CONCRETO	ZANJON
ESCUOLA	LINEA TELEFONICA AEREA	PASO A DESNIVEL
SERVICIOS MEDICOS	LINEA TELEFONICA SUBTERRANEA	CANAL
IGLESIA	CURVA ORDINARIA AUXILIAR	PUENTE
FUZZA CIVICA	ESCURRIMIENTO INTERMITENTE	RIO
PARRIQUE	ESCURRIMIENTO CALCULADO	
CEMENTERIO	VENTOS DOMINANTES	
AEROPUERTO	MERCADO	
CANAL PRINCIPAL CD. SATELITE	PALACIO MUNICIPAL O GOBIERNO	
	COMPLEJO DEPORTIVO	
	CENTRO ESPECTACULOS	

NIVEL: DIAGNOSTICO

PLANO: **AREA DE APLICACION** NUMERO: **E.1.**

ESCALA: 1:350

ESCALA GRAFICA: 0 2.5 7.5 15 25

ARCHIVO DIGITAL: P:\01_CEL_A1_PLANO BASE.DWG

ELABORO: Pasante Arq. Neftal Rivas Castillo

ESCALA: INDICADA

REDA: SEPTIEMBRE 2019

VA. B.: M. Arq. Francisco Solis Hernandez

EMPRESA CONSULTORA
COMPAÑIA CONSTRUCTORA Y ADMINISTRADORA DE INMUEBLES DE OCCIDENTE S.A. DE C.V.

NAYARIT
GOBIERNO DEL ESTADO

TEPIC
CIUDAD DE TODOS

IMPLAN
Instituto Municipal de Planeación de Tepic

SECRETARÍA DE OBRAS PÚBLICAS

