

**PROGRAMA PARCIAL DE URBANIZACION "LOMAS DEL VALLE"**

**MUNICIPIO DE TEPIC, NAYARIT**

SIMBOLOGIA:



- USOS Y DESTINOS PDU CD. SATELITE
- H4 HABITACIONAL DENSIDAD ALTA H4
  - H3 HABITACIONAL DENSIDAD MEDIA H3
  - H2 HABITACIONAL DENSIDAD BAJA H2
  - CB COMERCIO BARRIAL DENSIDAD MEDIA
  - EI-D EQUIPAMIENTO DISTRICTAL
  - EV-V ESPACIOS VERDES TIPO VECINAL
  - MD MIXTO DISTRICTAL DENSIDAD ALTA



SIMBOLOGIA CONVENCIONAL

- AREA DE APLICACION
- AREA DE ESTUDIO
- ESCURRIMIENTOS
- LINEAS CFE
- LIMITE DE PARCELAS
- CAMINO A MORA
- VP.PROPUESTA CD. SATELITE
- VC. PROPUESTA CD. SATELITE
- LIMITE DE CD. SATELITE
- TRAZA URBANA

**ANTECEDENTES**

CONTENIDO:  
**PLANO REFERENCIA PDU CD. SATELITE**

ARCHIVO DIGITAL	PLANO
ELABORO	<b>A.2</b>
 ESCALA GRAFICA EN METROS 1 : 1 0 0 0 0	
	

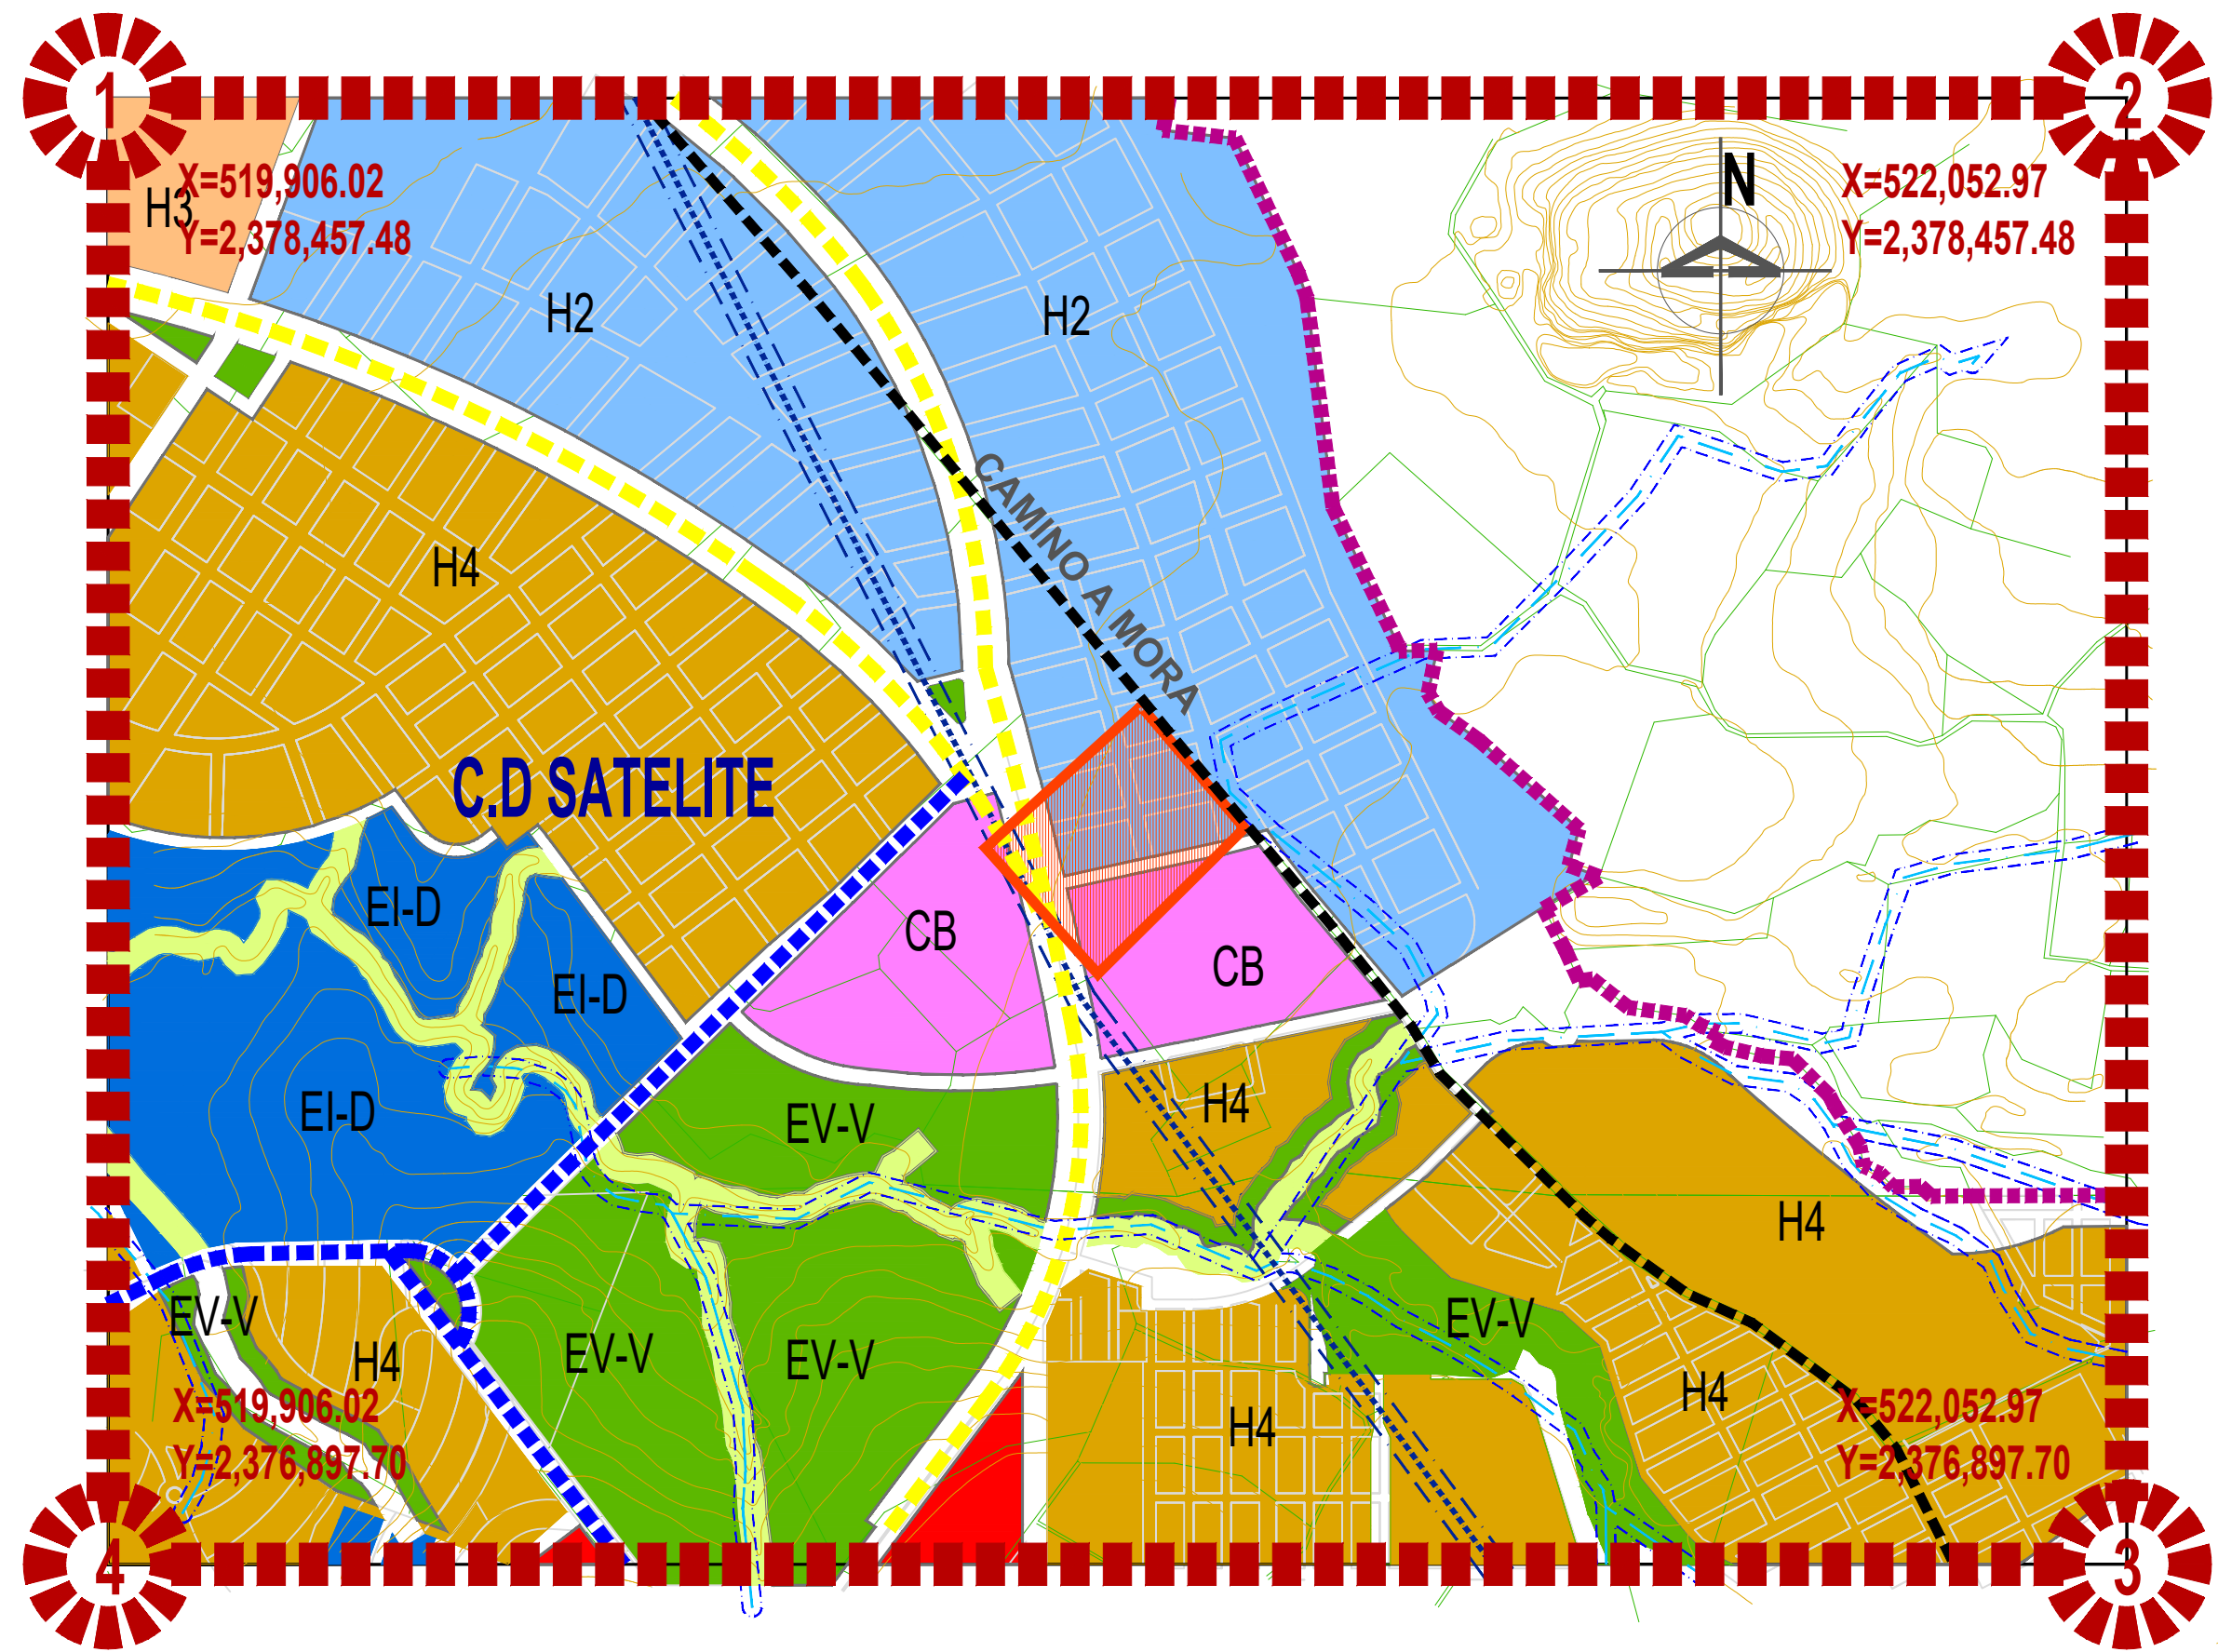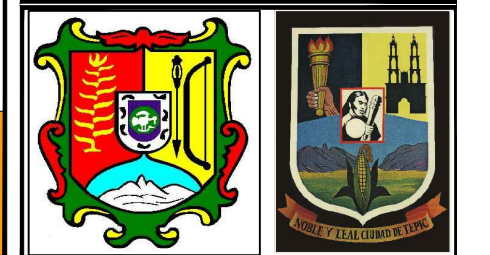

**FRACCIONAMIENTO SOCIAL PROGRESIVO**