

PROGRAMA PARCIAL DE URBANIZACION "LOMAS DEL VALLE"

MUNICIPIO DE TEPIC, NAYARIT

SIMBOLOGIA:

CUADRO DE CONSTRUCCION AREA DE ESTUDIO							
LADO	EST	PV	RUMBO	DISTANCIA	V	COORDENADAS	
						Y	X
1	2		N 00°00'00" E	2,146.95	2	2,378,457.48	519,906.02
2	3		S 00°00'00" E	1,559.77	3	2,376,897.70	522,052.97
3	4		N 90°00'00" W	2,146.95	4	2,376,897.70	519,906.02
4	1		N 00°00'00" E	1,559.77	1	2,378,457.48	519,906.02

Sup= 3,348,758.25 m2

SIMBOLOGIA CONVENCIONAL

	AREA DE ESTUDIO		CAMINO A MORA
	AREA DE APLICACION		VP.PROPUESTA CD. SATELITE
	ESCURRIMIENTOS		VC. PROPUESTA CD. SATELITE
	LINEAS CFE		LIMITE DE CD. SATELITE
	LIMITE DE PARCELAS		TRAZA URBANA


ANTECEDENTES

PLANO BASE

ARCHIVO DIGITAL: PLANO: **A.3**

ELABORO:

ESCALA GRAFICA EN METROS: 1 : 10 000

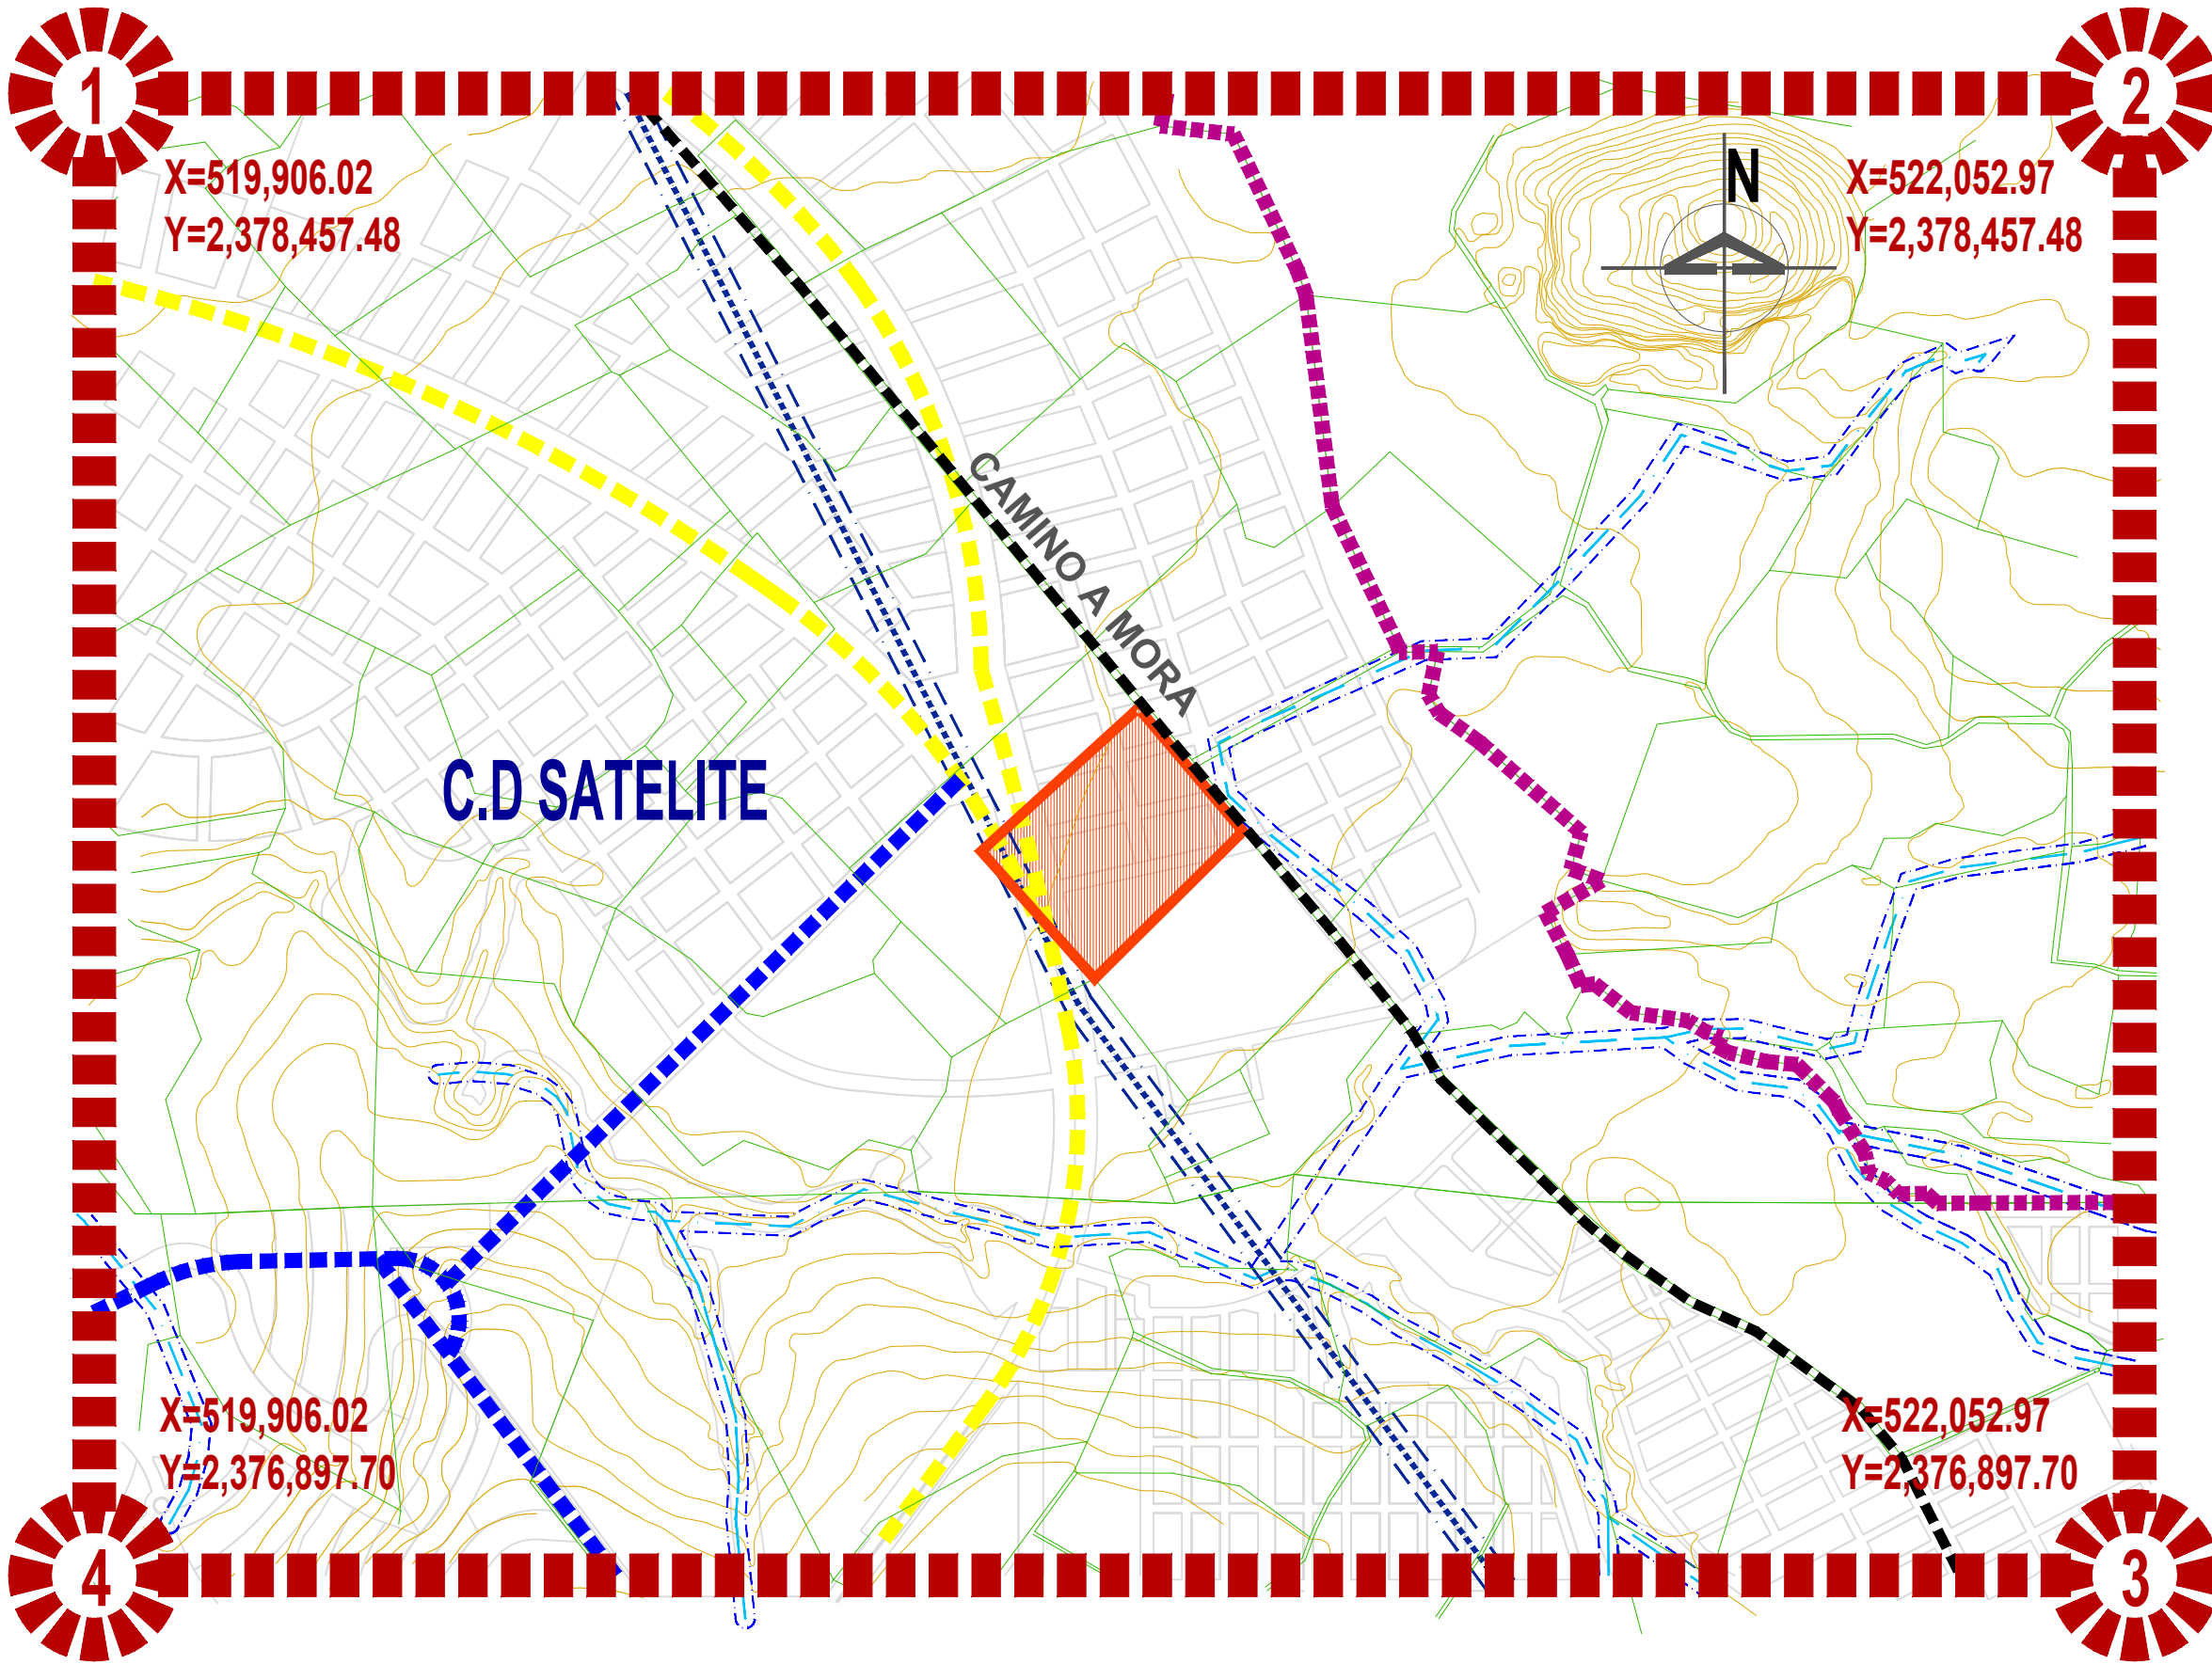

FRACCIONAMIENTO SOCIAL PROGRESIVO