

**PROGRAMA PARCIAL  
DE URBANIZACION  
"LOMAS DEL VALLE"**

**MUNICIPIO DE  
TEPIC, NAYARIT**

SIMBOLOGIA:

USOS Y DESTINOS PDU CD. SATELITE

- H4 HABITACIONAL DENSIDAD ALTA H4
- H3 HABITACIONAL DENSIDAD MEDIA H3
- H2 HABITACIONAL DENSIDAD BAJA H2
- CB COMERCIO BARRIAL DENSIDAD MEDIA
- EI-D EQUIPAMIENTO DISTRICTAL
- EV-V ESPACIOS VERDES TIPO VECINAL
- MD MIXTO DISTRICTAL DENSIDAD ALTA

SIMBOLOGIA CONVENCIONAL


- AREA DE APLICACION
- CAMINO A MORA
- AREA DE ESTUDIO
- VP.PROPUESTA CD. SATELITE
- ESCURRIMENTOS
- VC. PROPUESTA CD. SATELITE
- LINEAS CFE
- LIMITE DE CD. SATELITE
- LIMITE DE PARCELAS
- TRAZA URBANA

**DIAGNOSTICO**

CONTENIDO:

**USO DE SUELO**

ARCHIVO DIGITAL	PLANO: <b>D.3</b>
ELABORO	
 ESCALA GRAFICA EN METROS 1 : 1 0 0 0 0	

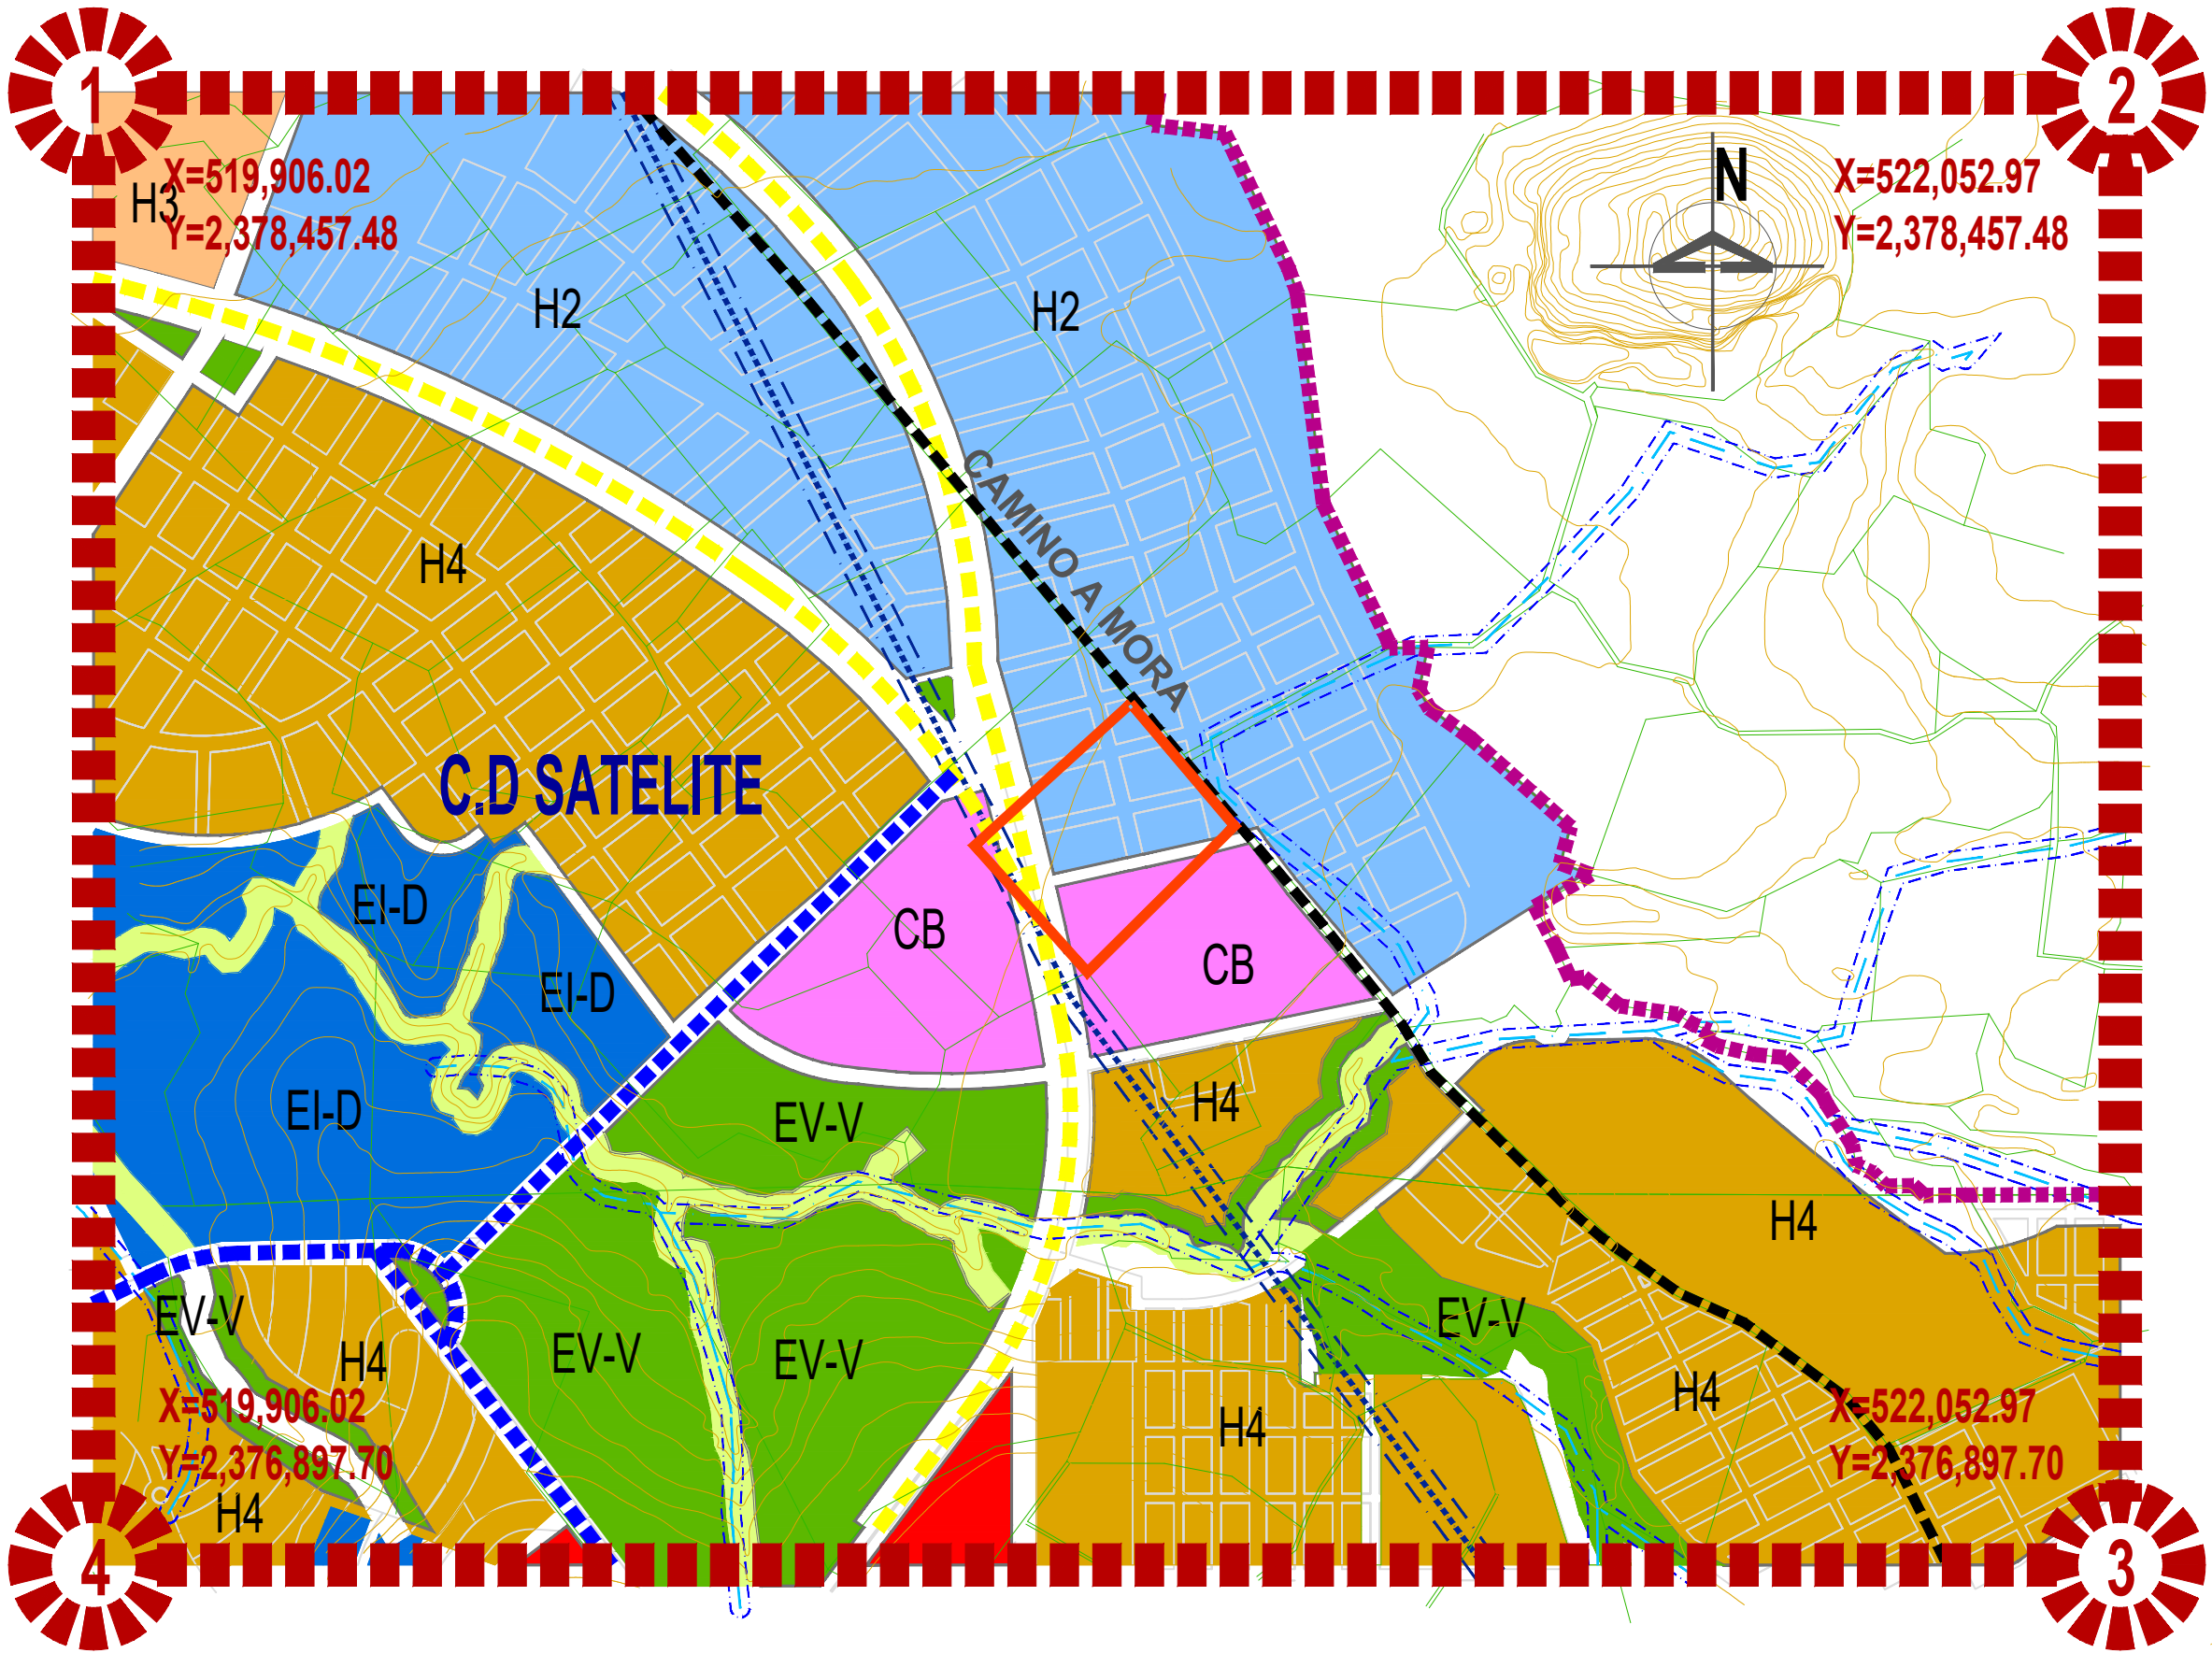

**FRACCIONAMIENTO SOCIAL PROGRESIVO**