

**PROGRAMA PARCIAL
DE URBANIZACION
"VALENTIN CAMPA"**

**MUNICIPIO DE
TEPIC, NAYARIT**

SIMBOLOGIA:

USOS Y DESTINOS PDU CD. SATELITE

- H4 HABITACIONAL DENSIDAD ALTA H4
- H3 HABITACIONAL DENSIDAD MEDIA H3
- CB COMERCIO BARRIAL DENSIDAD MEDIA
- E-I-D EQUIPAMIENTO DISTRITAL
- EV-V ESPACIOS VERDES TIPO VECINAL

SIMBOLOGIA CONVENCIONAL

- AREA DE APLICACION
- AREA DE ESTUDIO
- ESCURRIMIENTOS
- LIMITE DE AREA URBANA
- LIMITE DE CD. SATELITE
- TRAZA URBANA
- VR.-CARRETERA CAMICHIN-S.
- VP.PROPUESTA CD. SATELITE
- VC. PROPUESTA CD. SATELITE

ANTECEDENTES

CONTENIDO:

**PLANO REFERENCIA
PDU CD. SATELITE**



ARCHIVO DIGITAL

PLANO

ELABORO

A.2

0 10 50 100
ESCALA GRAFICA EN METROS
1 : 1 0 0 0 0

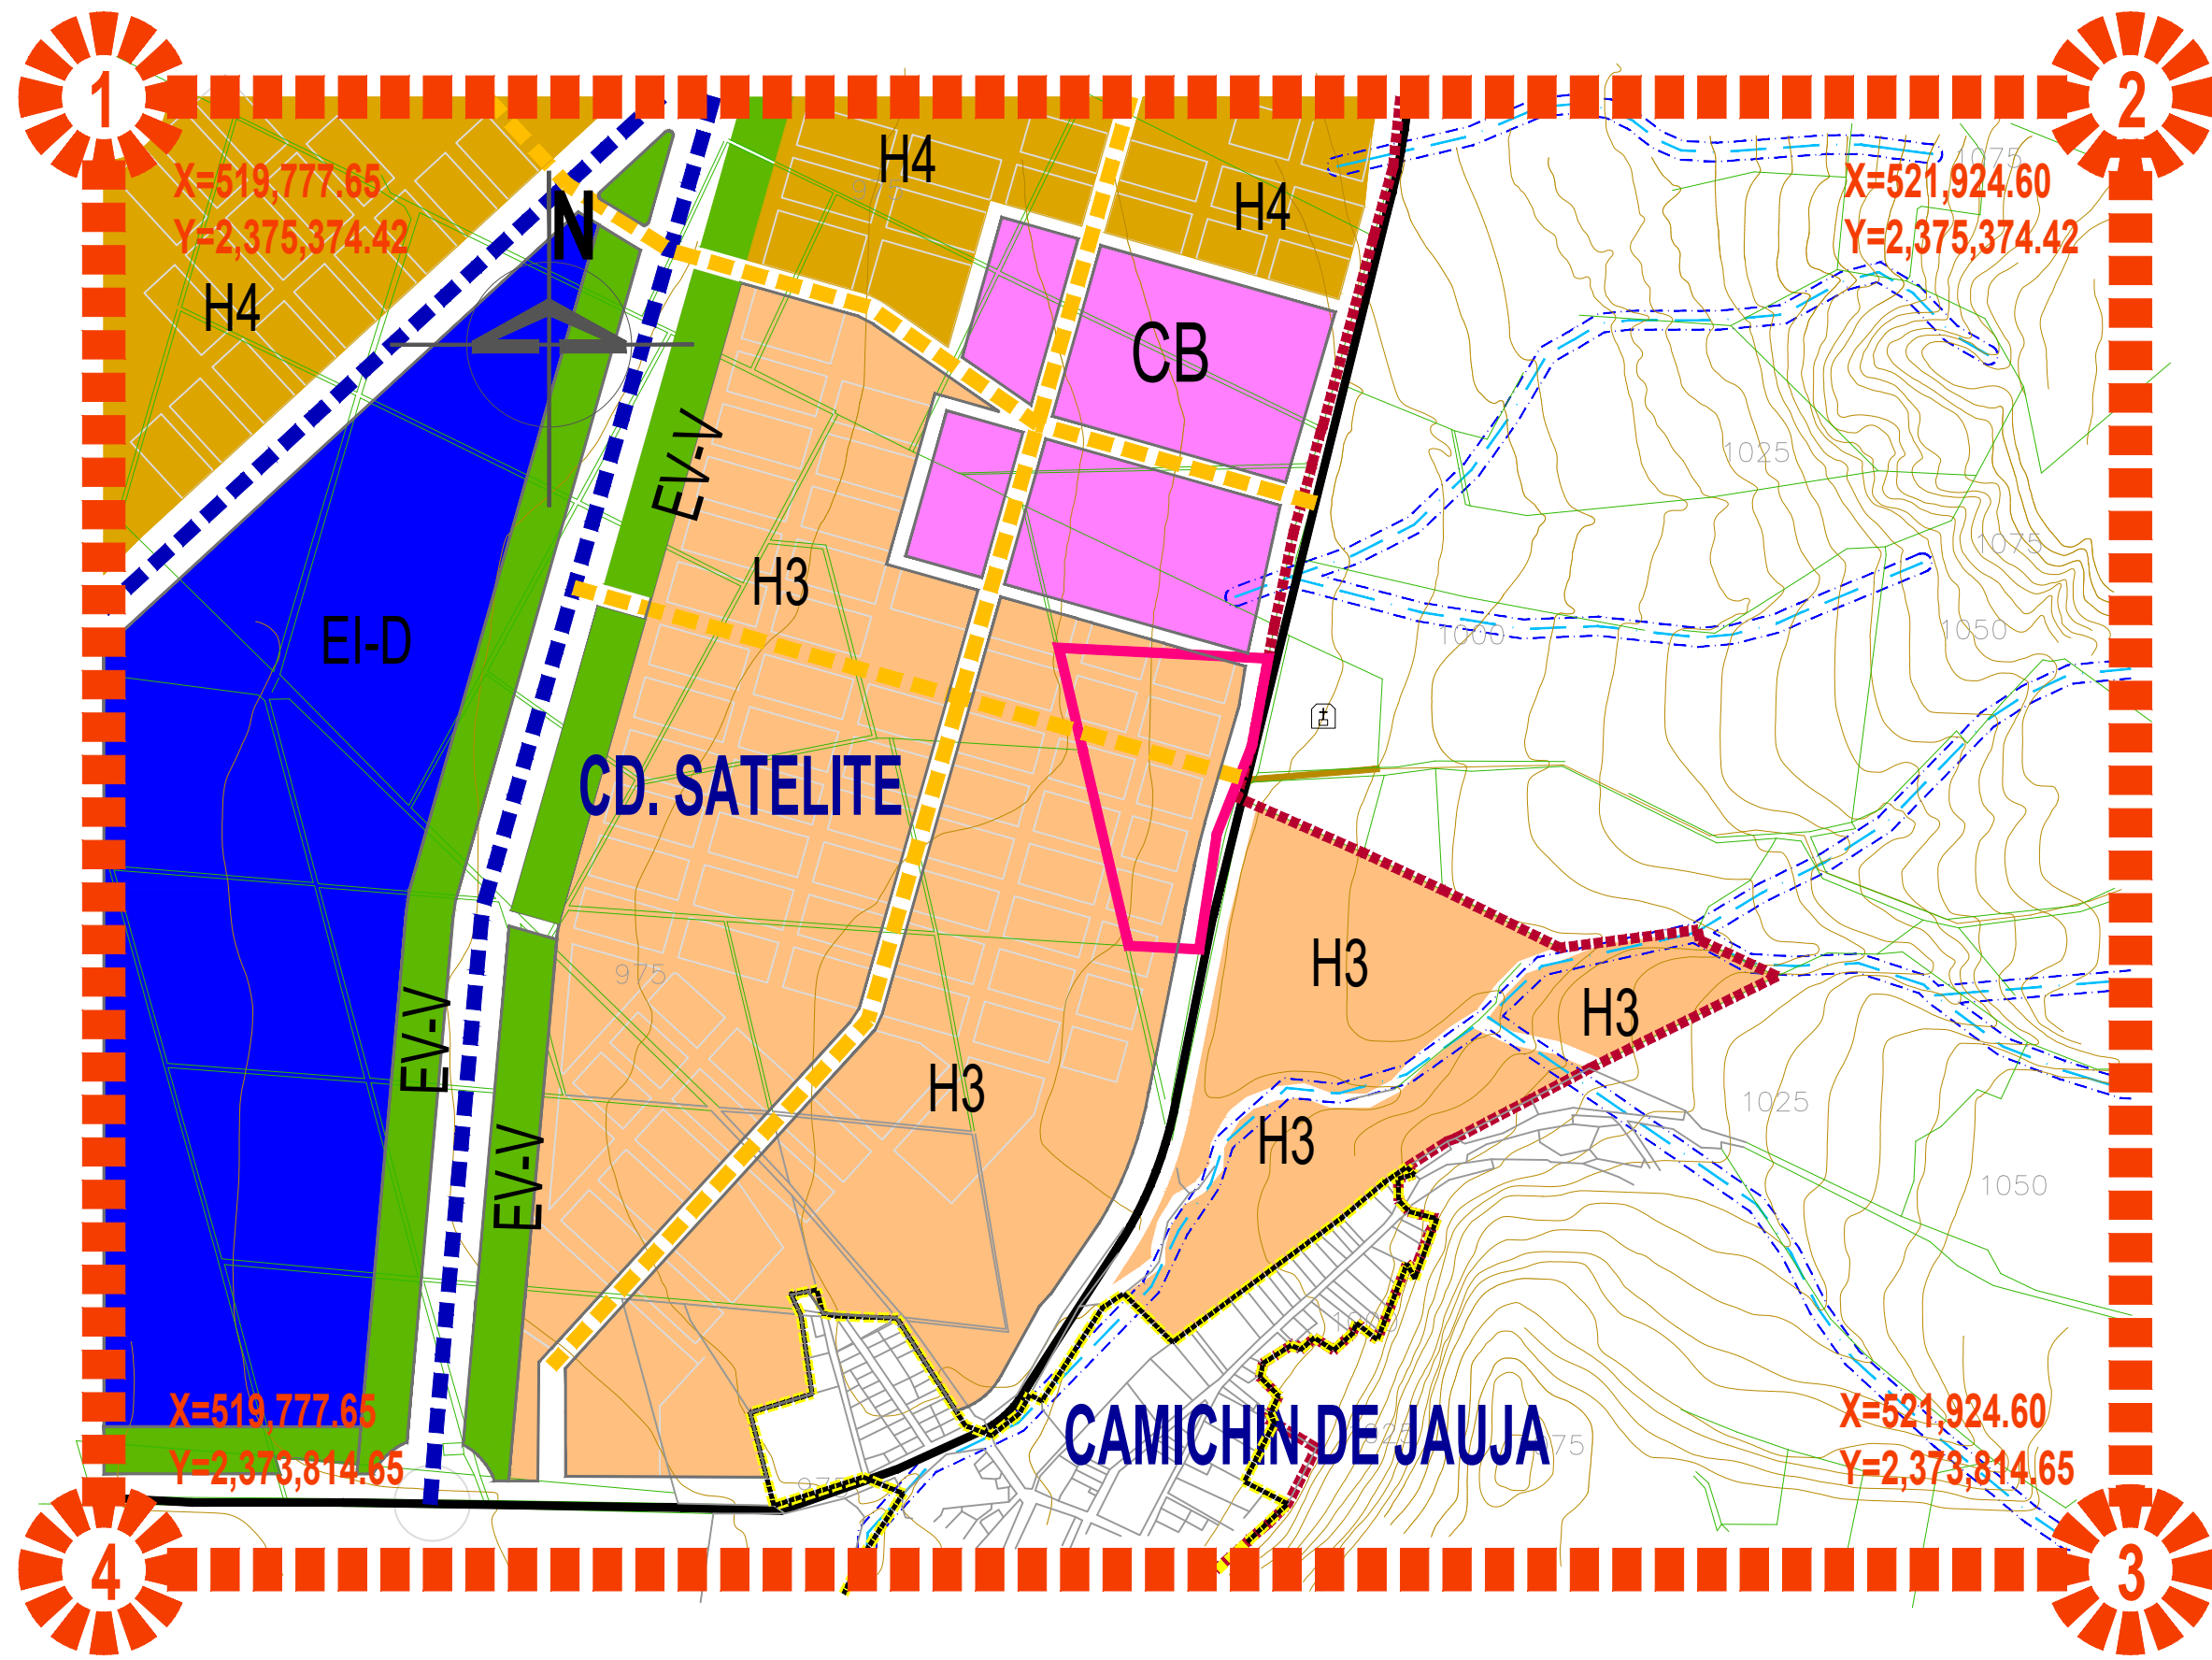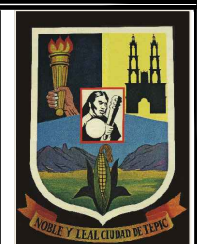

FRACCIONAMIENTO SOCIAL PROGRESIVO