

PROGRAMA PARCIAL DE URBANIZACION "VALENTIN CAMPA"

MUNICIPIO DE TEPIC, NAYARIT

SIMBOLOGIA:

- ESTRUCTURA URBANA**
 Estructura Territorial PDU cd. Satellite
- CV Centro Vecinal extension territorial 78.76 ha.
 - CB Centro Barrial extension territorial 197.77ha.
- TENENCIA DEL SUELO**
- PE Propiedad Ejidal
 - PP Propiedad Privada
 - PES Propiedad Estatal
 - PM Propiedad Municipal

ASENTAMIENTOS REGULARES Y EN PROCESO DE REGULARIZACION.-

- Regulares
- No aplica

- USO DEL SUELO**
- H3 Habitacional Densidad media H3
 - EV Areas verdes

VIALIDADES

- Vialidad Regional VR
 Carretera Camichin-San Luis de Lozada
- Vialidad Principal VP
 Propuesta cd. Satellite
- Vialidad Colectora VC
 Proyecto PPD cd. Satellite

SIMBOLOGIA CONVENCIONAL

- AREA DE APLICACION
- AREA DE ESTUDIO
- ESCURRIMIENTOS
- LIMITE DE AREA URBANA
- LIMITE DE PARCELAS
- VR-CARRETERA CAMICHIN-S.
- VP-PROPUESTA CD. SATELITE
- VC-PROPUESTA CD. SATELITE
- LIMITE DE CD. SATELITE
- TRAZA URBANA


DIAGNOSTICO

CONTENIDO:
MEDIO FISICO TRANSFORMADO

ARCHIVO DIGITAL _____ PLANO: **D.2**

ELABORO _____

ESCALA GRAFICA EN METROS
 1 : 1 0 0 0 0

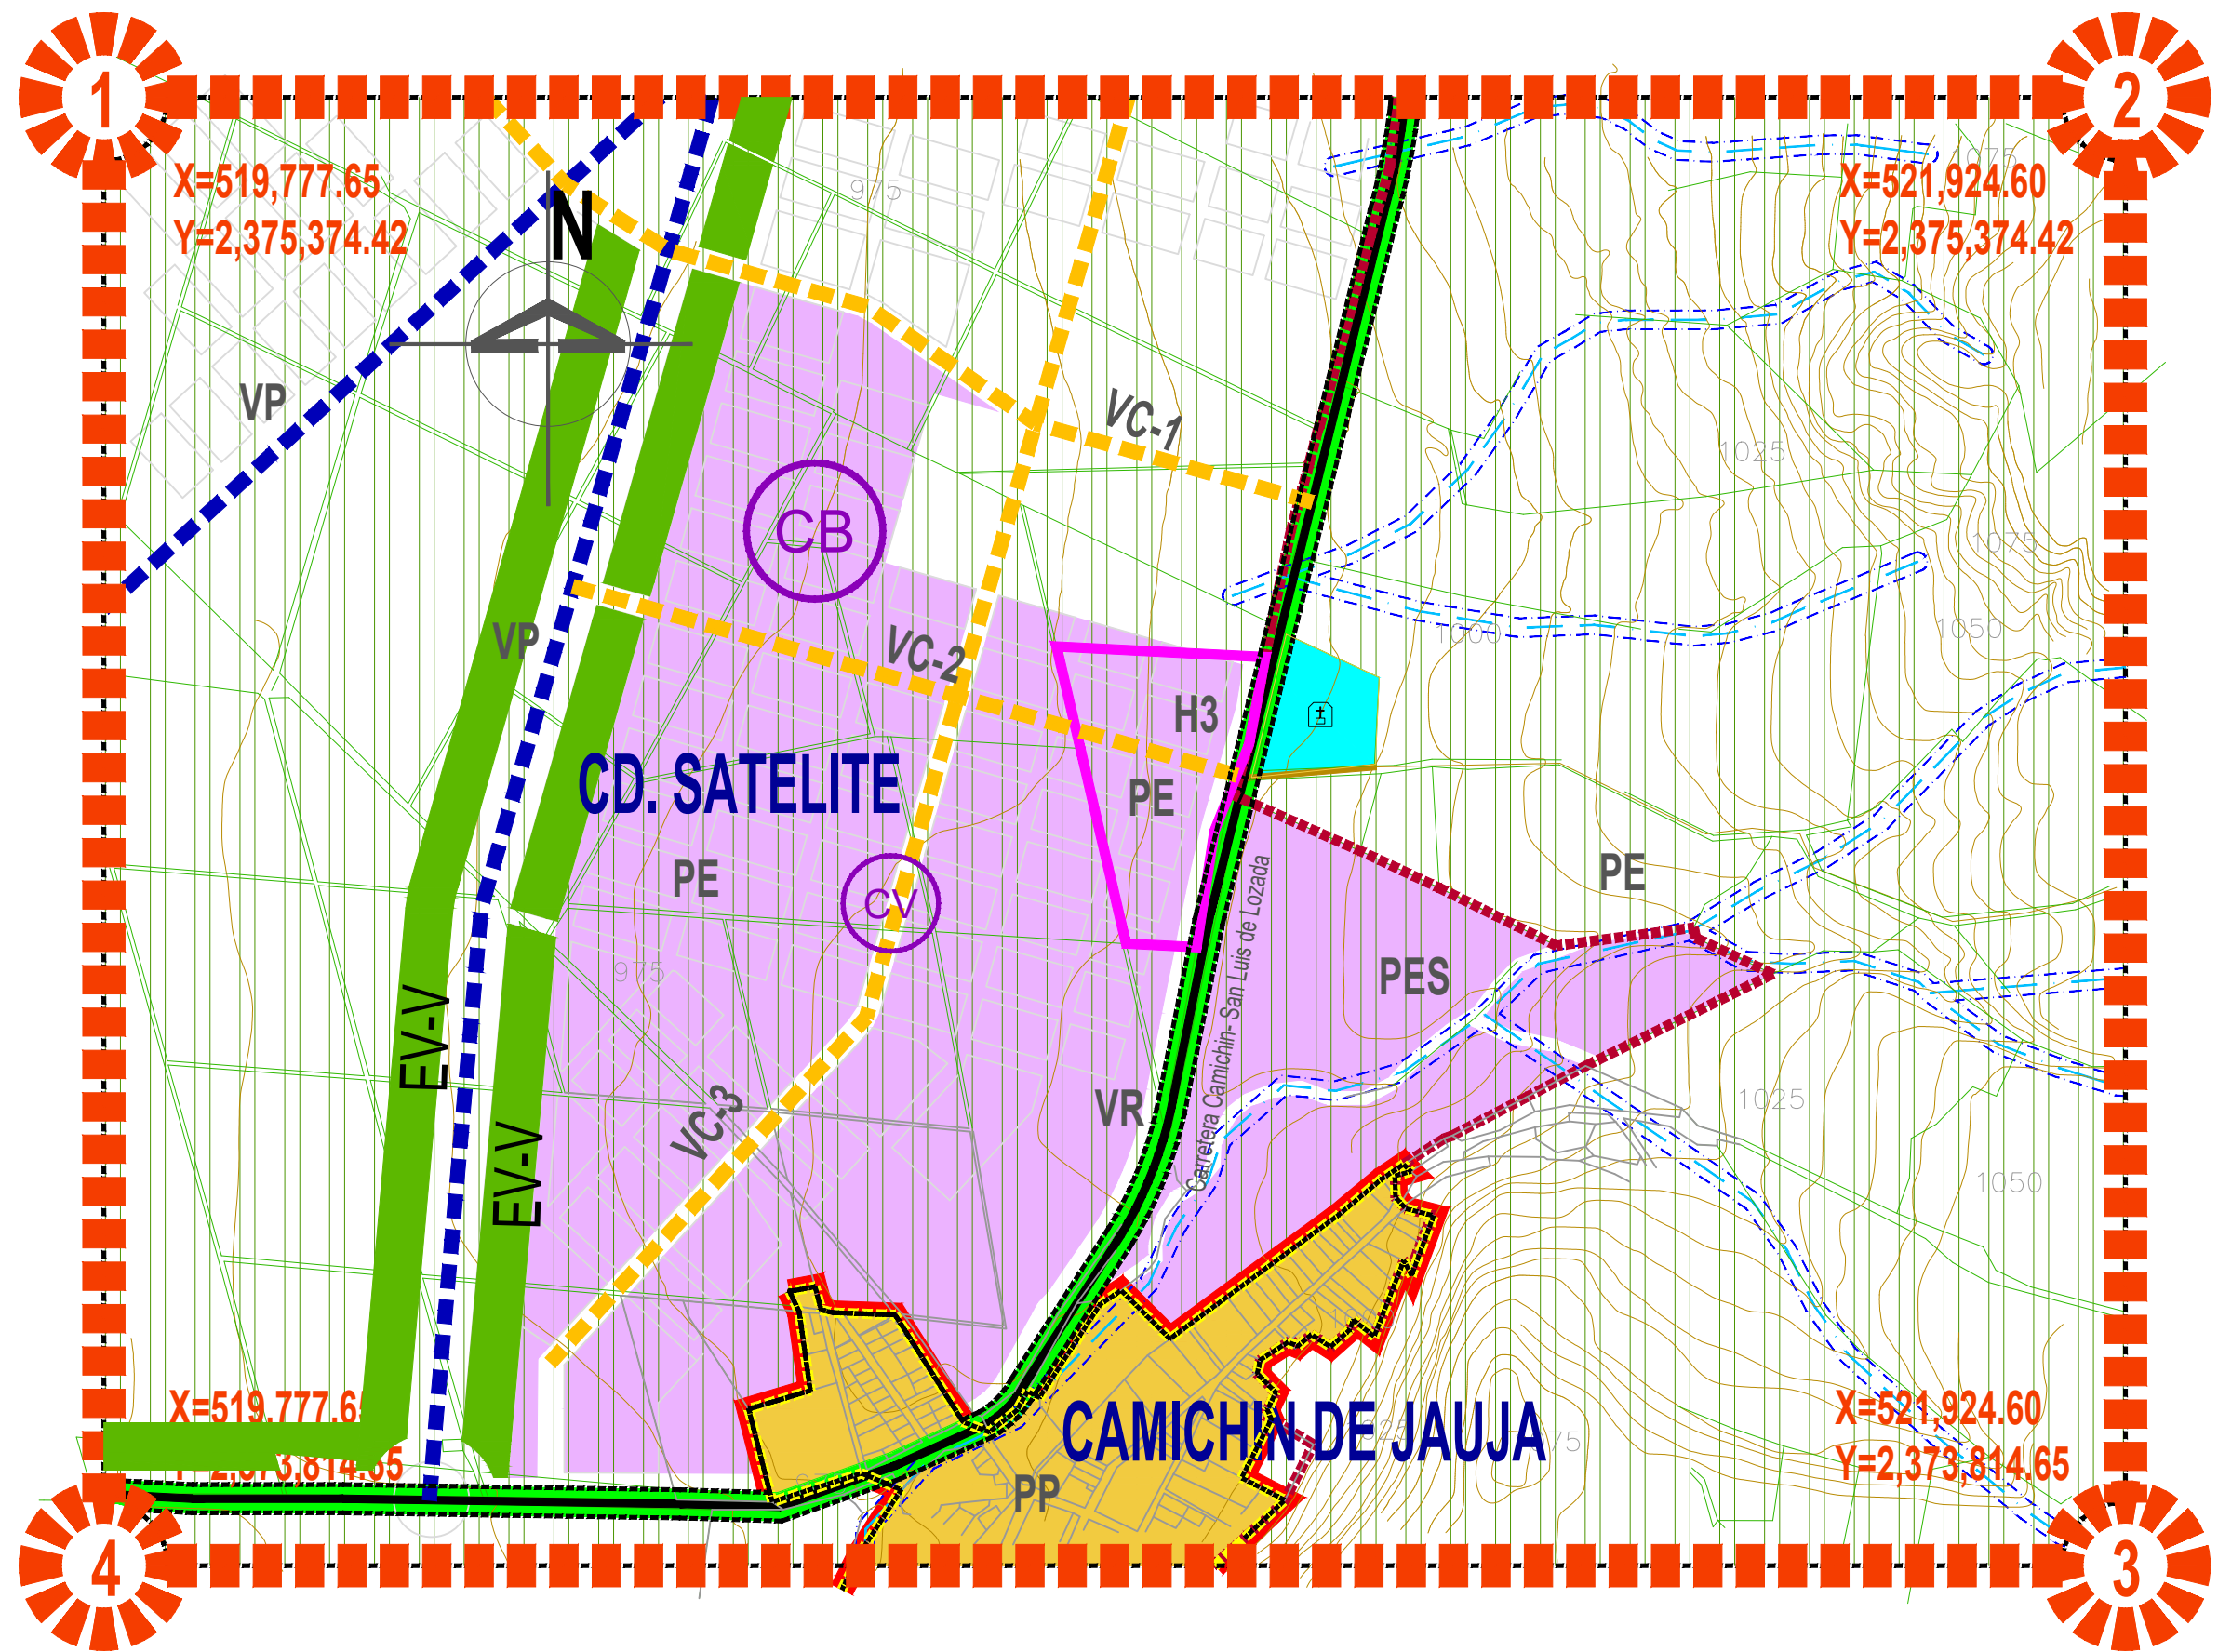

FRACCIONAMIENTO SOCIAL PROGRESIVO