

**PROGRAMA PARCIAL
DE URBANIZACION
"VALENTIN CAMPA"**

**MUNICIPIO DE
TEPIC, NAYARIT**

SIMBOLOGIA:

USOS Y DESTINOS PDU CD. SATELITE

- H4 HABITACIONAL DENSIDAD ALTA H4
- H3 HABITACIONAL DENSIDAD MEDIA H3
- CB COMERCIO BARRIAL DENSIDAD MEDIA
- EI-D EQUIPAMIENTO DISTRICTAL
- EV-V ESPACIOS VERDES TIPO VECINAL

SIMBOLOGIA CONVENCIONAL

- AREA DE APLICACION
- AREA DE ESTUDIO
- ESCURRIMIENTOS
- VC. PROPUESTA CD. SATELITE
- LIMITE DE AREA URBANA
- LIMITE DE CD. SATELITE
- LIMITE DE PARCELAS
- VR-CARRETERA CAMICHIN-S.
- VP.PROPUESTA CD. SATELITE
-
-
- TRAZA URBANA

DIAGNOSTICO

CONTENIDO:

USO DE SUELO


ARCHIVO DIGITAL

PLANO:

ELABORO

D.3

0 10 50 100
ESCALA GRAFICA EN METROS
1 : 1 0 0 0 0

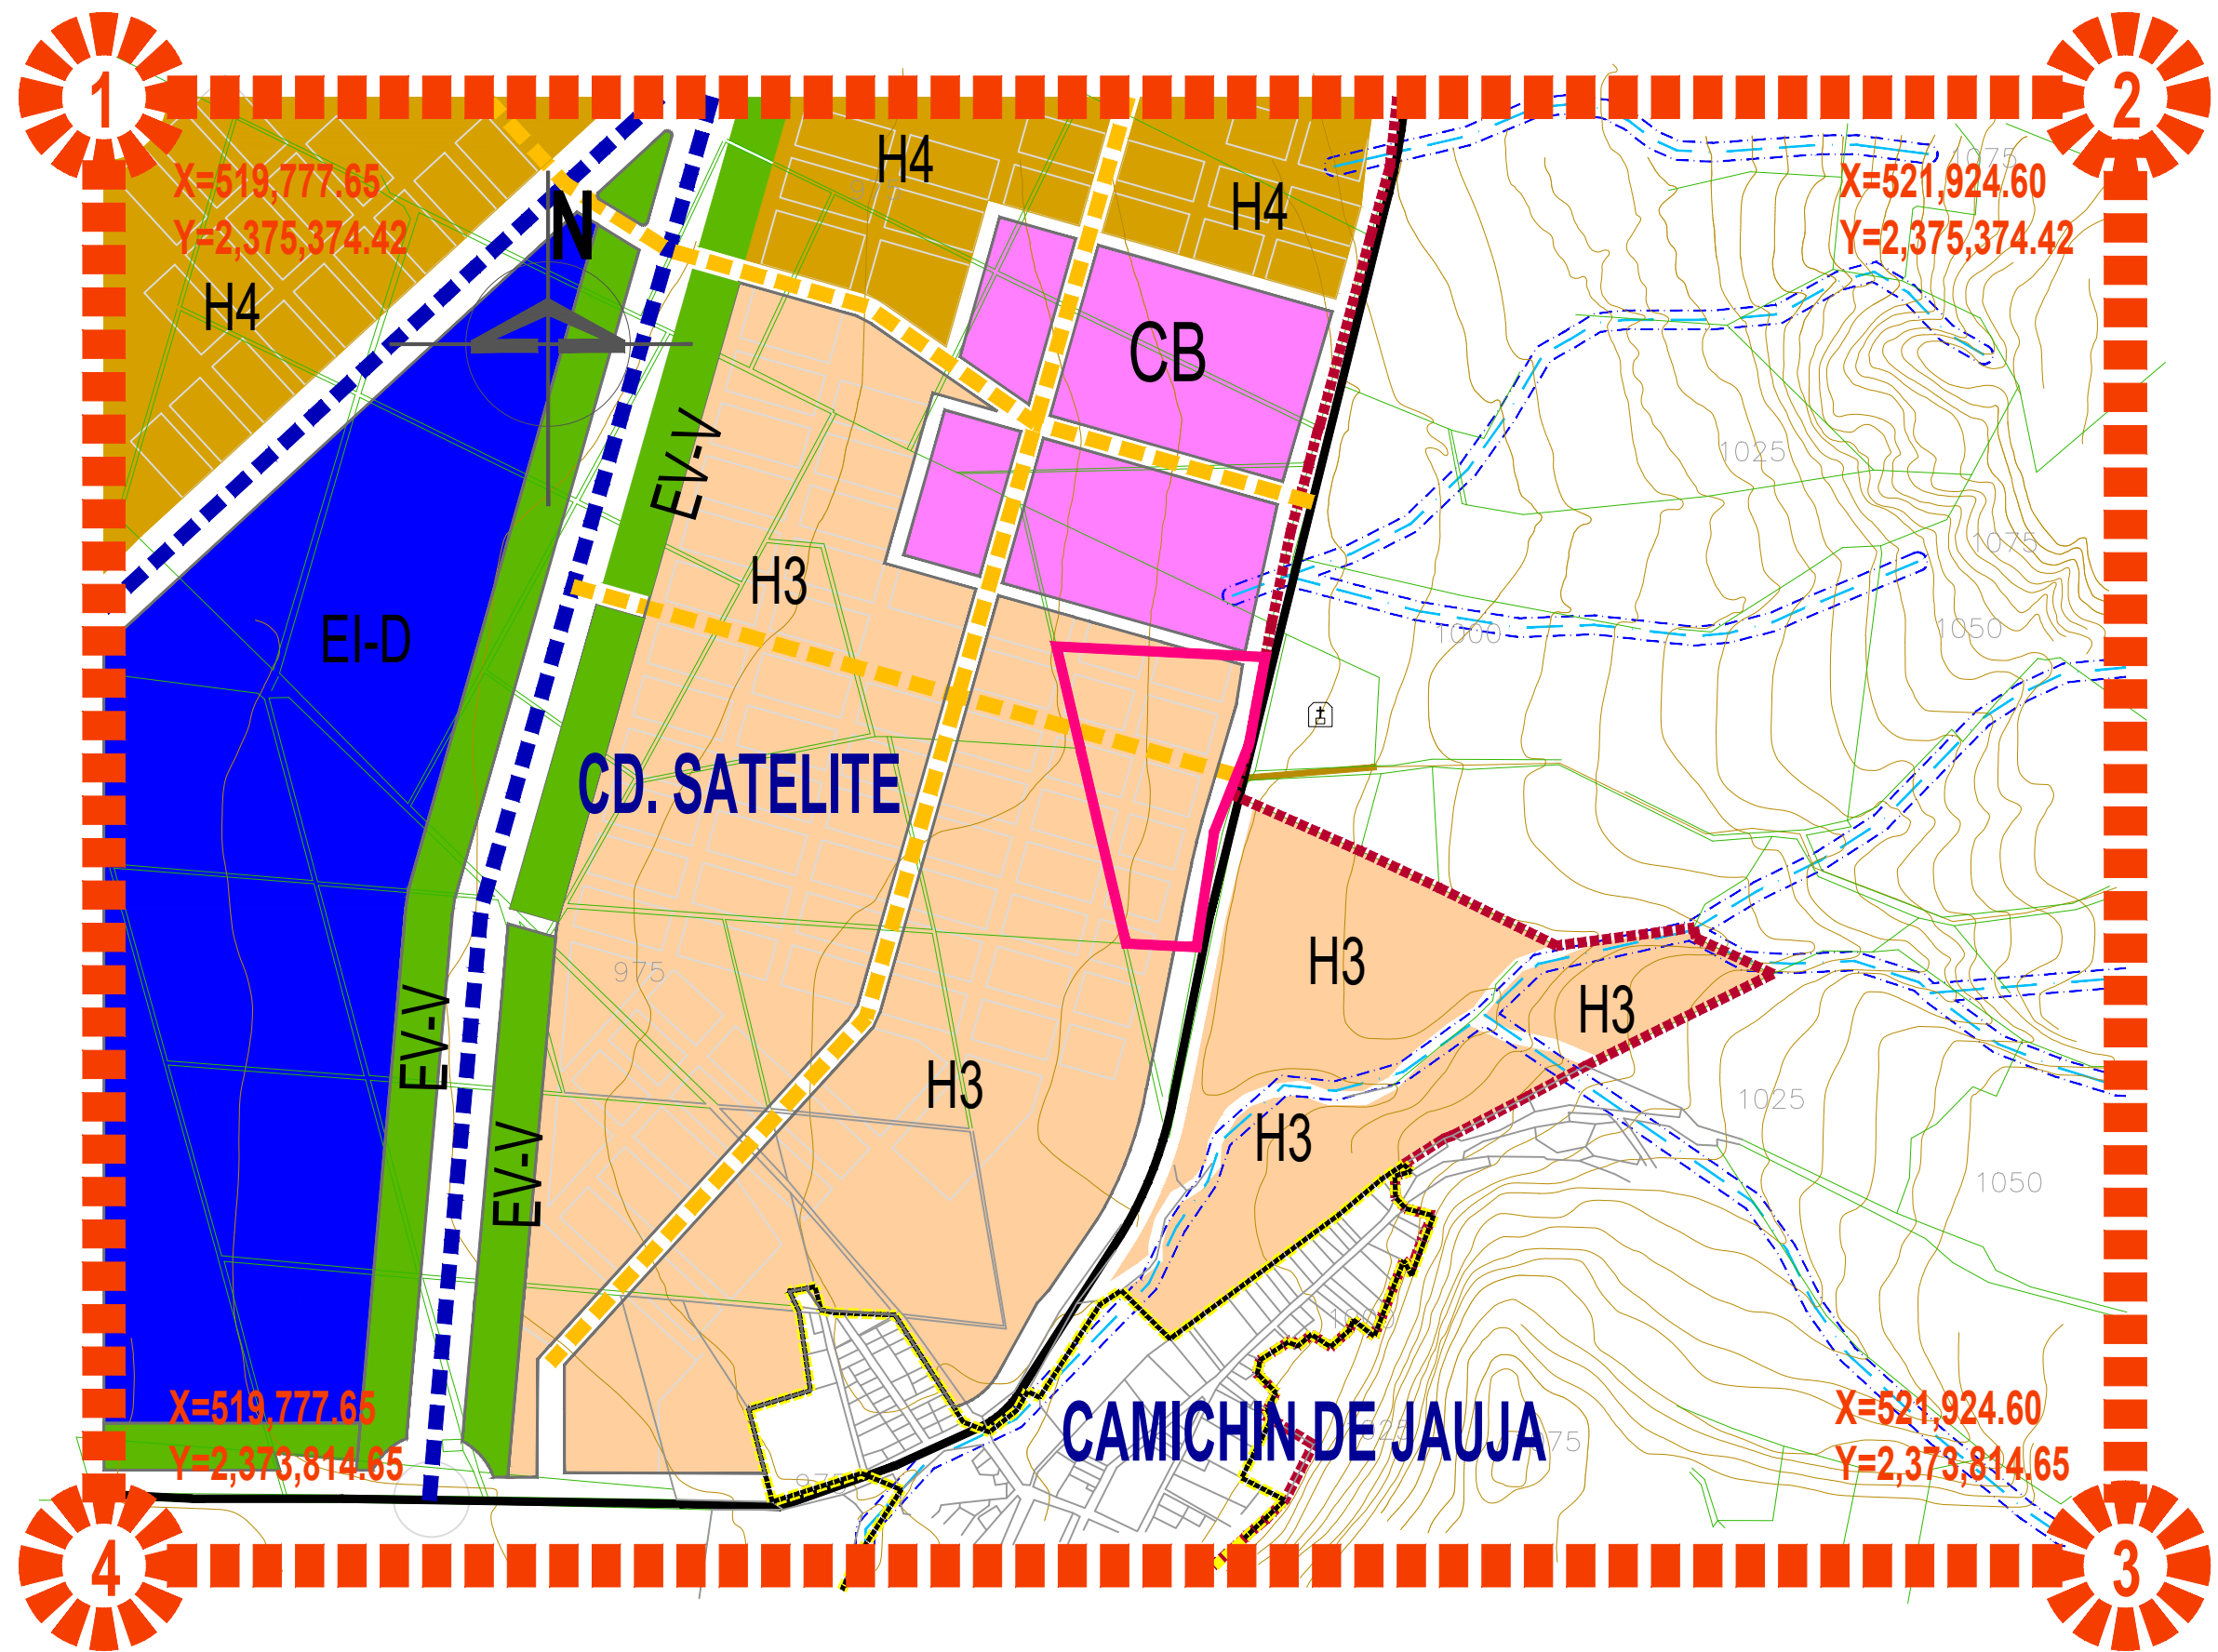

FRACCIONAMIENTO SOCIAL PROGRESIVO